




4. SECCIÓ GENERAL

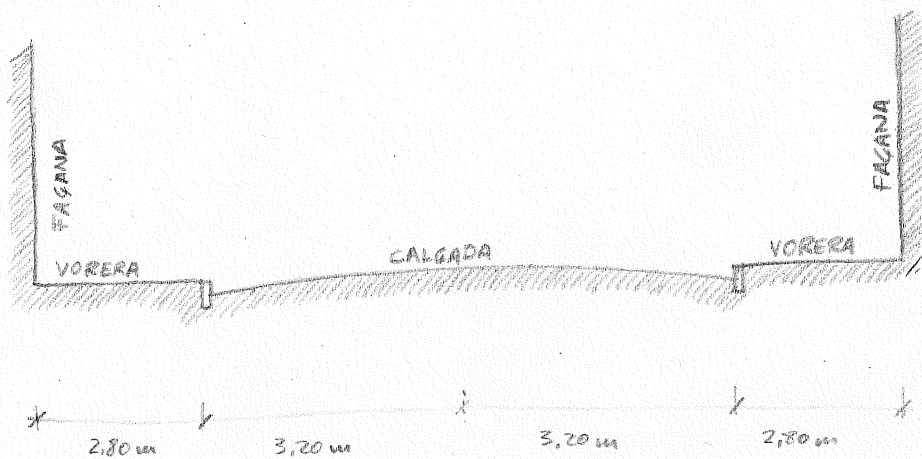

4.1. GRUIXOS I MATERIALS

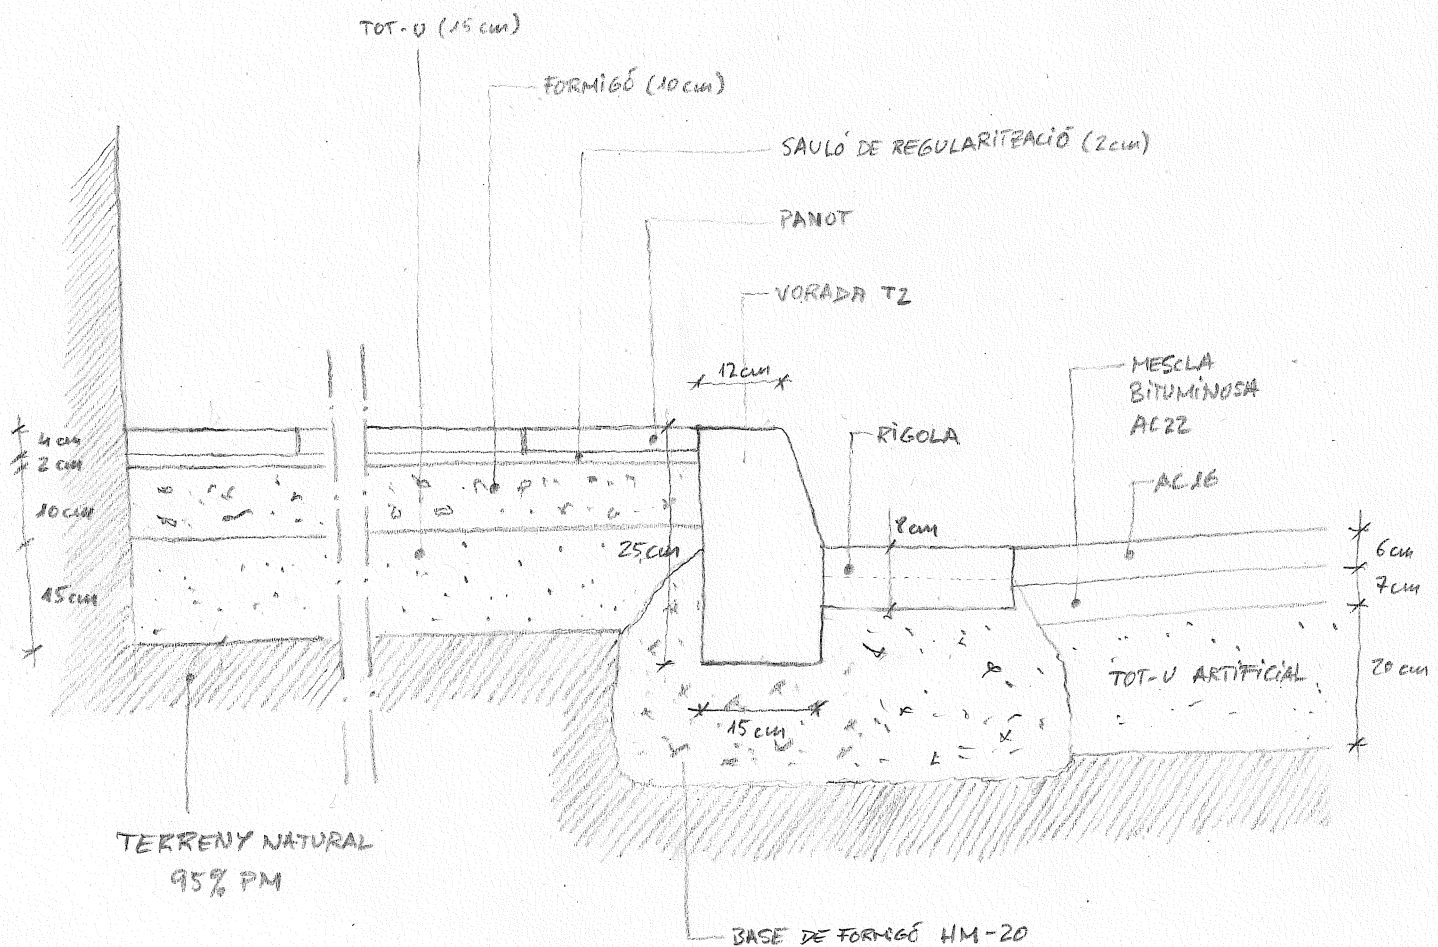

4.2. SERVEIS URBANS

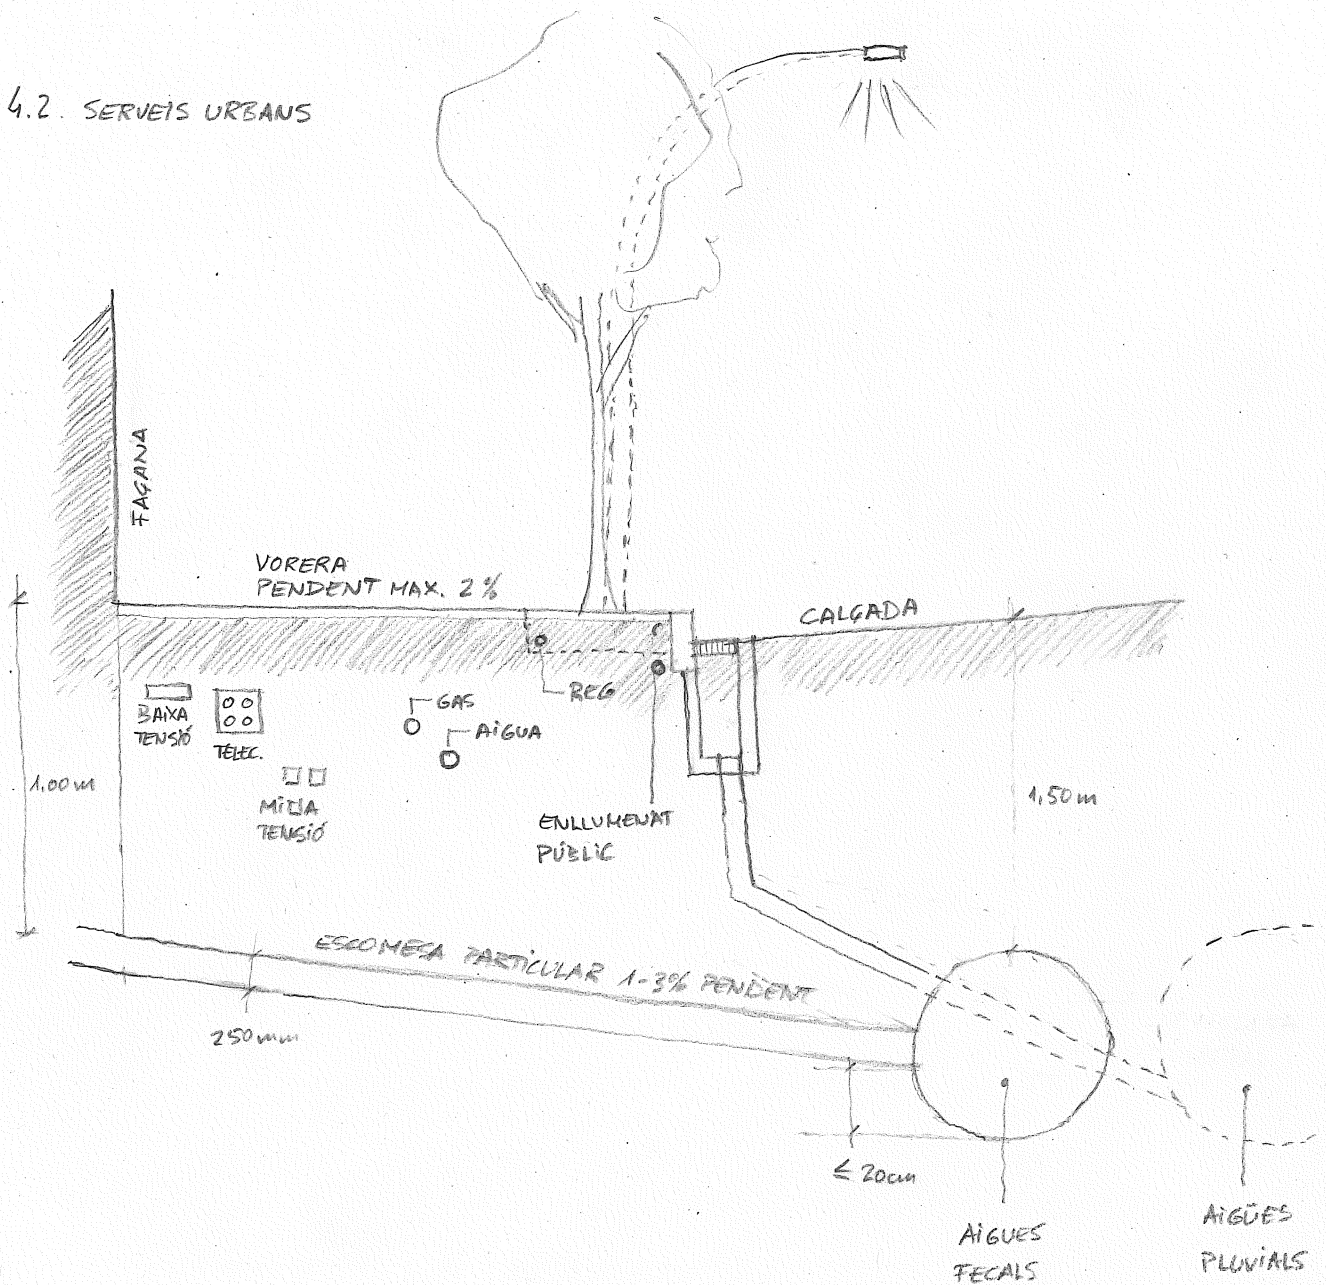

DETALL RASA ESCOMESA

